




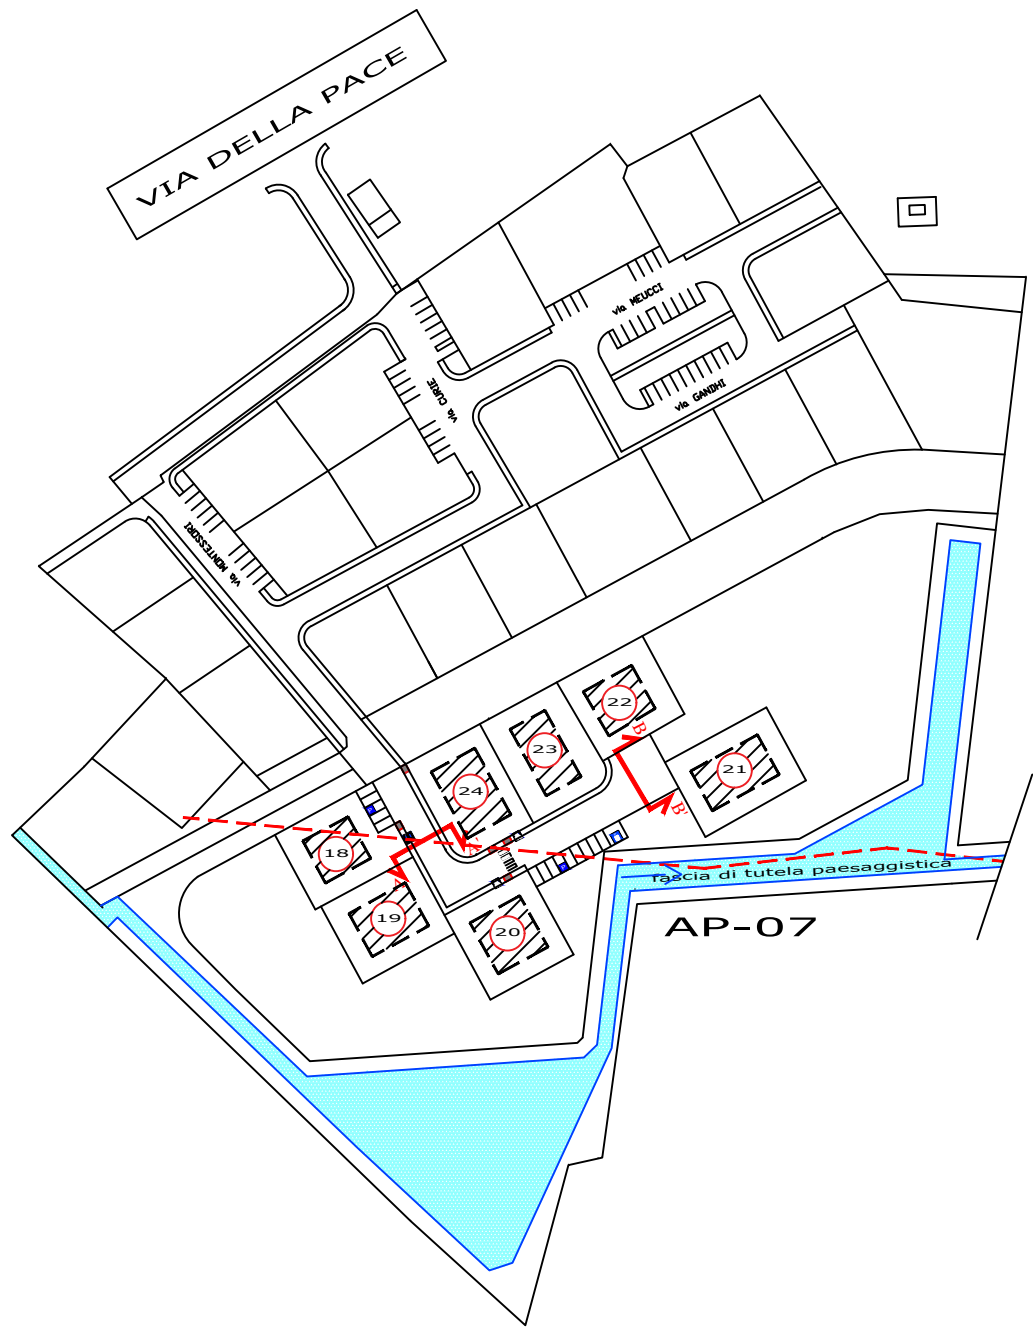


SEZIONE TIPO

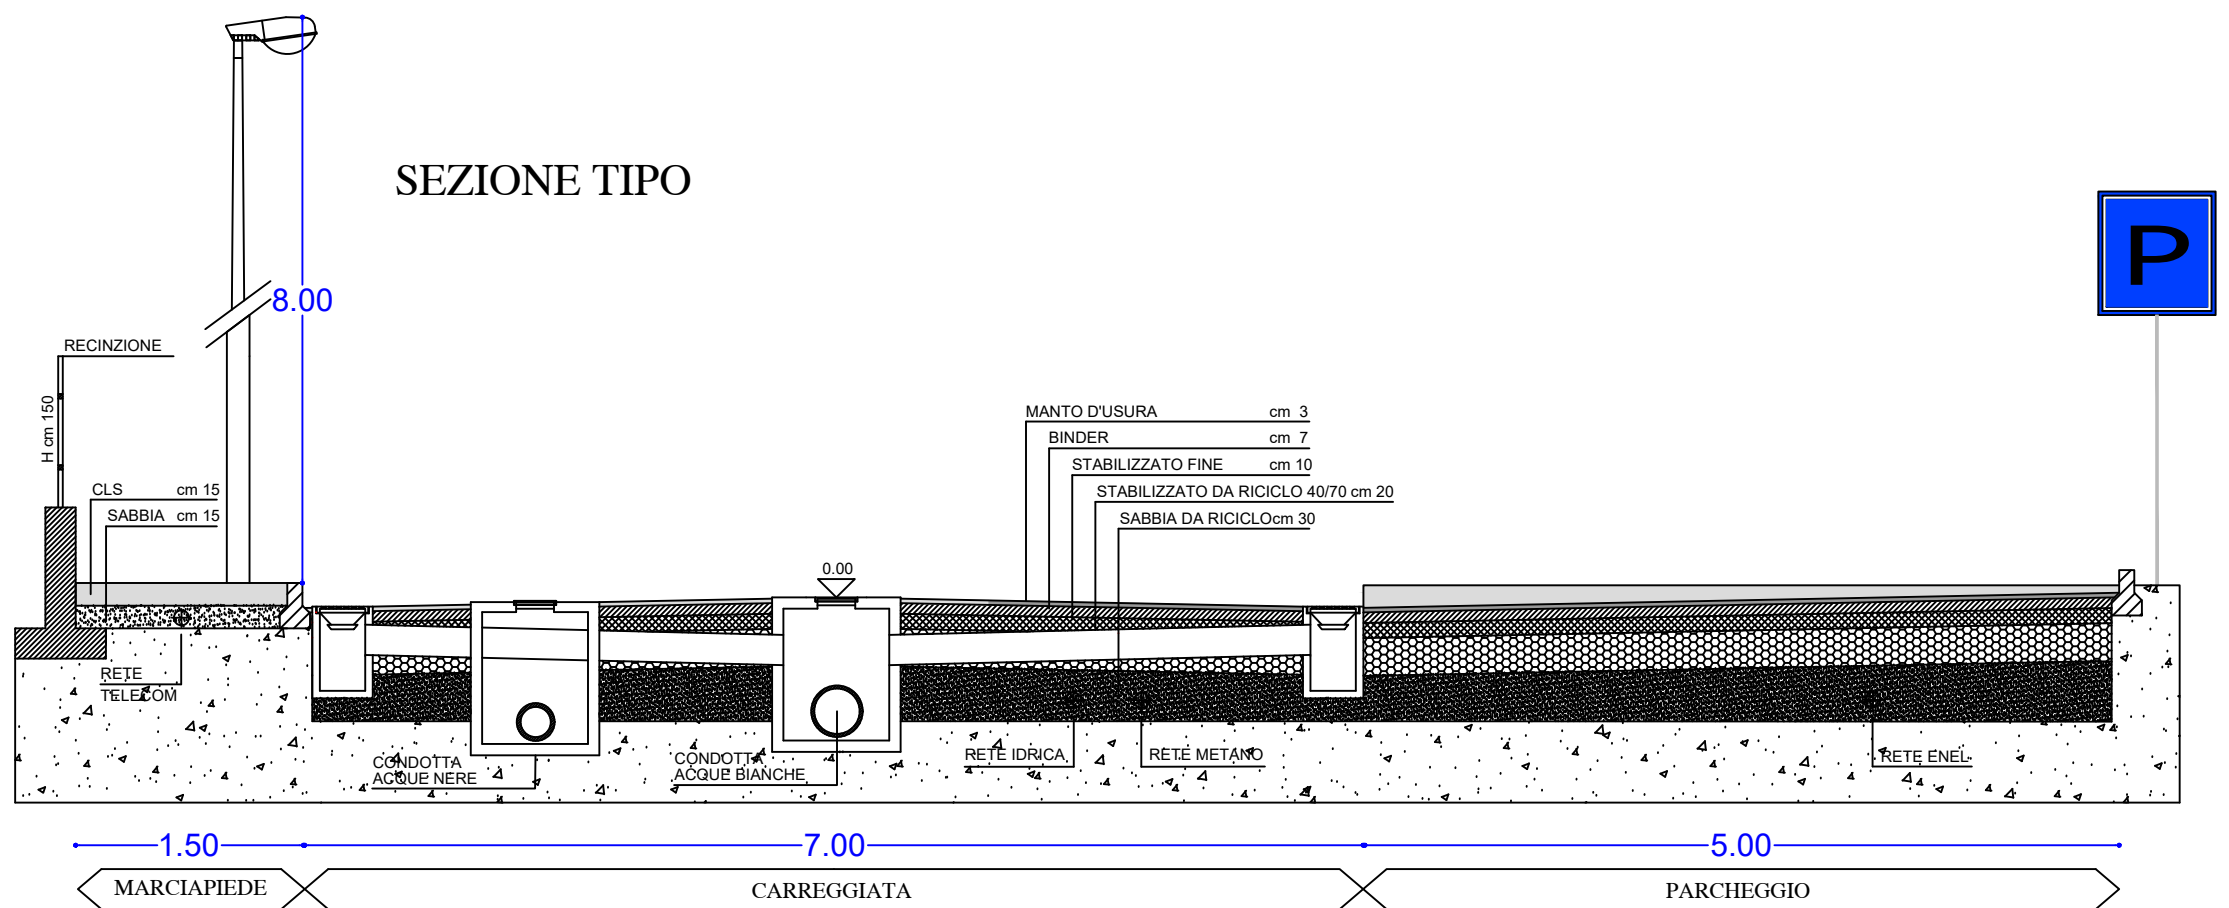


SEZIONE A-A'

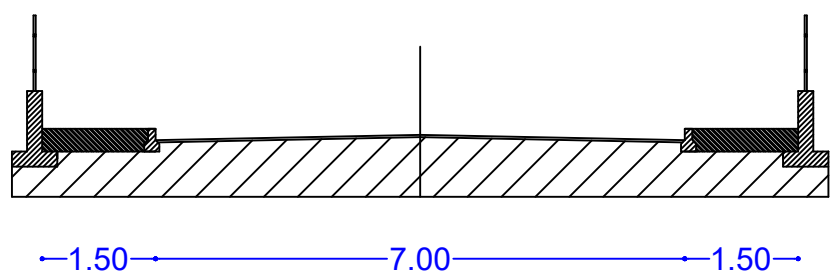


SEZIONE B-B'

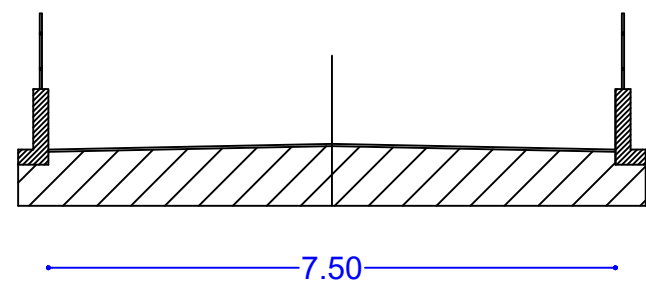

SEZIONE C-C'

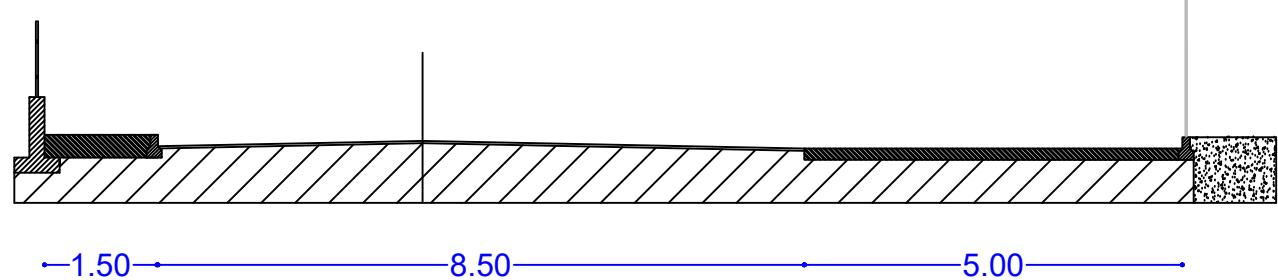

SEZIONE D-D'

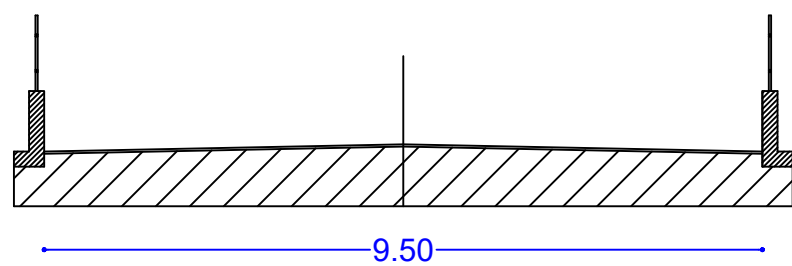

CAUDURO - MISCHIATTI ARCHITETTI ASSOCIATI

VIA TRIESTE, 1 LOC. S.M.MADDALENA (RO)
TEL 0425.756044 P.IVA 00842530297 FAX 0425.758358

OGGETTO:
PIANO URB. ATTUATIVO
SCHEDE NORMA:
AP-06 AP-07

SCALA:
1:1000
1:100
1:20

ANNOTAZIONI:

UBICAZIONE:
VIA FREUD
VIA MONTESSORI

TAV:
7

COMMITTENTE:
CALLEGARI - BONONI
EDILPO s.r.l.
FML s.r.l.
EDILE HOUSE s.r.l.s.
TRE LOTTI s.r.l.

ELABORATO:
1. SEZIONE TIPO
2. SEZIONI STRADALI