

COMUNE DI OCCHIOBELLO
Provincia di Rovigo

P.A.T.

Elaborato

6


A

Scala

1:10.000

Carta della compatibilità del PAT con il PRG vigente

Elaborato integrato con il parere del Comitato del 31 luglio 2014

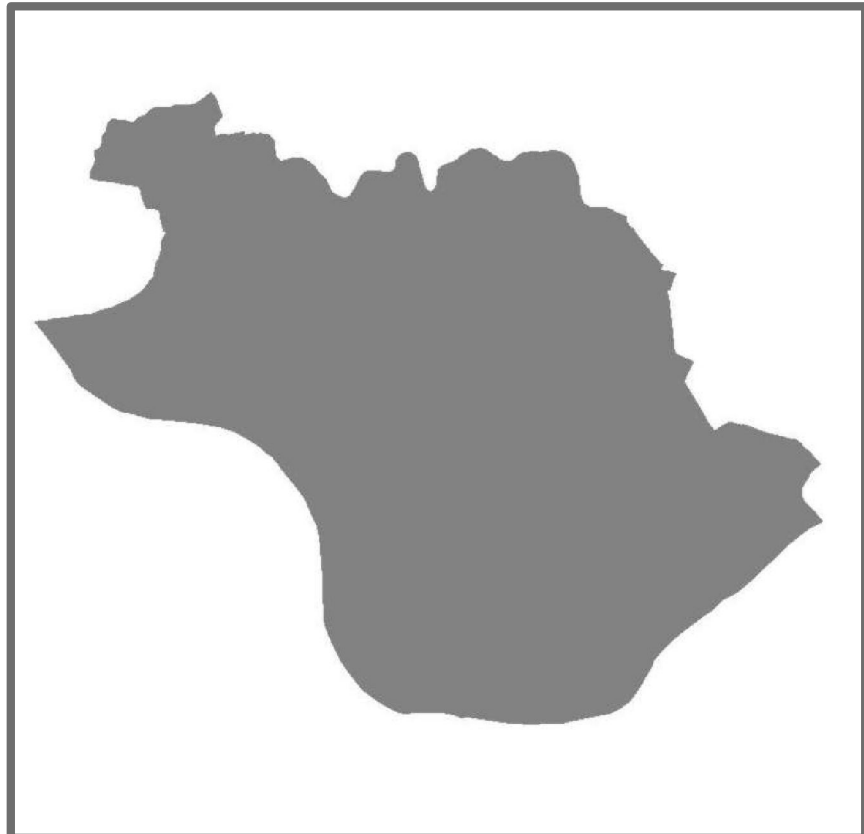

REGIONE DEL VENETO
Direzione Urbanistica
SINDACO
Daniele Chiarioni
Responsabile d'area
Lorenzo Rattagato
Ufficio Urbanistica
Fabio Marzello
Gianluca Maccari
PROGETTO E VALUTAZIONE
Sistema S.r.l. - Francesco Stetti
Architudio - Marisa Farin
INDAGINI SPECIALISTICHE
Indagine geologica
Filippo Baratto
Indagine agronomica
Maurizio Leoni
Olivia Marz
Sistema S.r.l. - Francesco Stetti
Architudio - Marisa Farin
Filippo Baratto
Maurizio Leoni
Olivia Marz
Sistema S.r.l. - Francesco Stetti
Architudio - Marisa Farin
Filippo Baratto
Maurizio Leoni
Olivia Marz

DATA settembre 2014

5

1:10.000

Carta della compatibilità del PAT con il PRG vigente

LEGENDA

----- Confine comunale

INDIVIDUAZIONE DEGLI AMBITI TERRITORIALI OMOGENEI - A.T.O.

----- Ambiti Territoriali Omogenei

AZIONI STRATEGICHE

----- Compatibilità

----- Compatibilità condizionata

----- Contrasto

----- Linee preferenziali di sviluppo insediativo
Compatibilità

----- Compatibilità condizionata

----- Contrasto

----- Edifici di valore architettonico ambientale
Compatibilità

----- Contrasto

----- Viabilità di progetto da P.A.T.

LEGENDA DI P.R.G. (Bocchi)

----- Centro Storico

----- ZTO B

----- ZTO C1

----- ZTO C2

----- ZTO D1 - produttiva di completamento

----- ZTO D2 - produttiva di progetto

----- ZTO D4 - Area produttiva speciale

----- ZTO D5 - Attività turistiche ricettive

----- ZTO D6 - Attività ricettiva di servizio al casello

----- Agroindustriale

----- ZTO E3

----- D1F - Stazione di servizio

----- D1C - Attracco fluviale

----- Attracco fluviale con sosta camper

----- ZTO F1 - Istruzione

----- ZTO F2 - Attrezzature di interesse comune

----- ZTO F3 - Attrezzature parco e per il gioco e lo sport

----- ZTO F4 - Parcheggi

----- Attrezzature tecnologiche

----- Cimitero

