


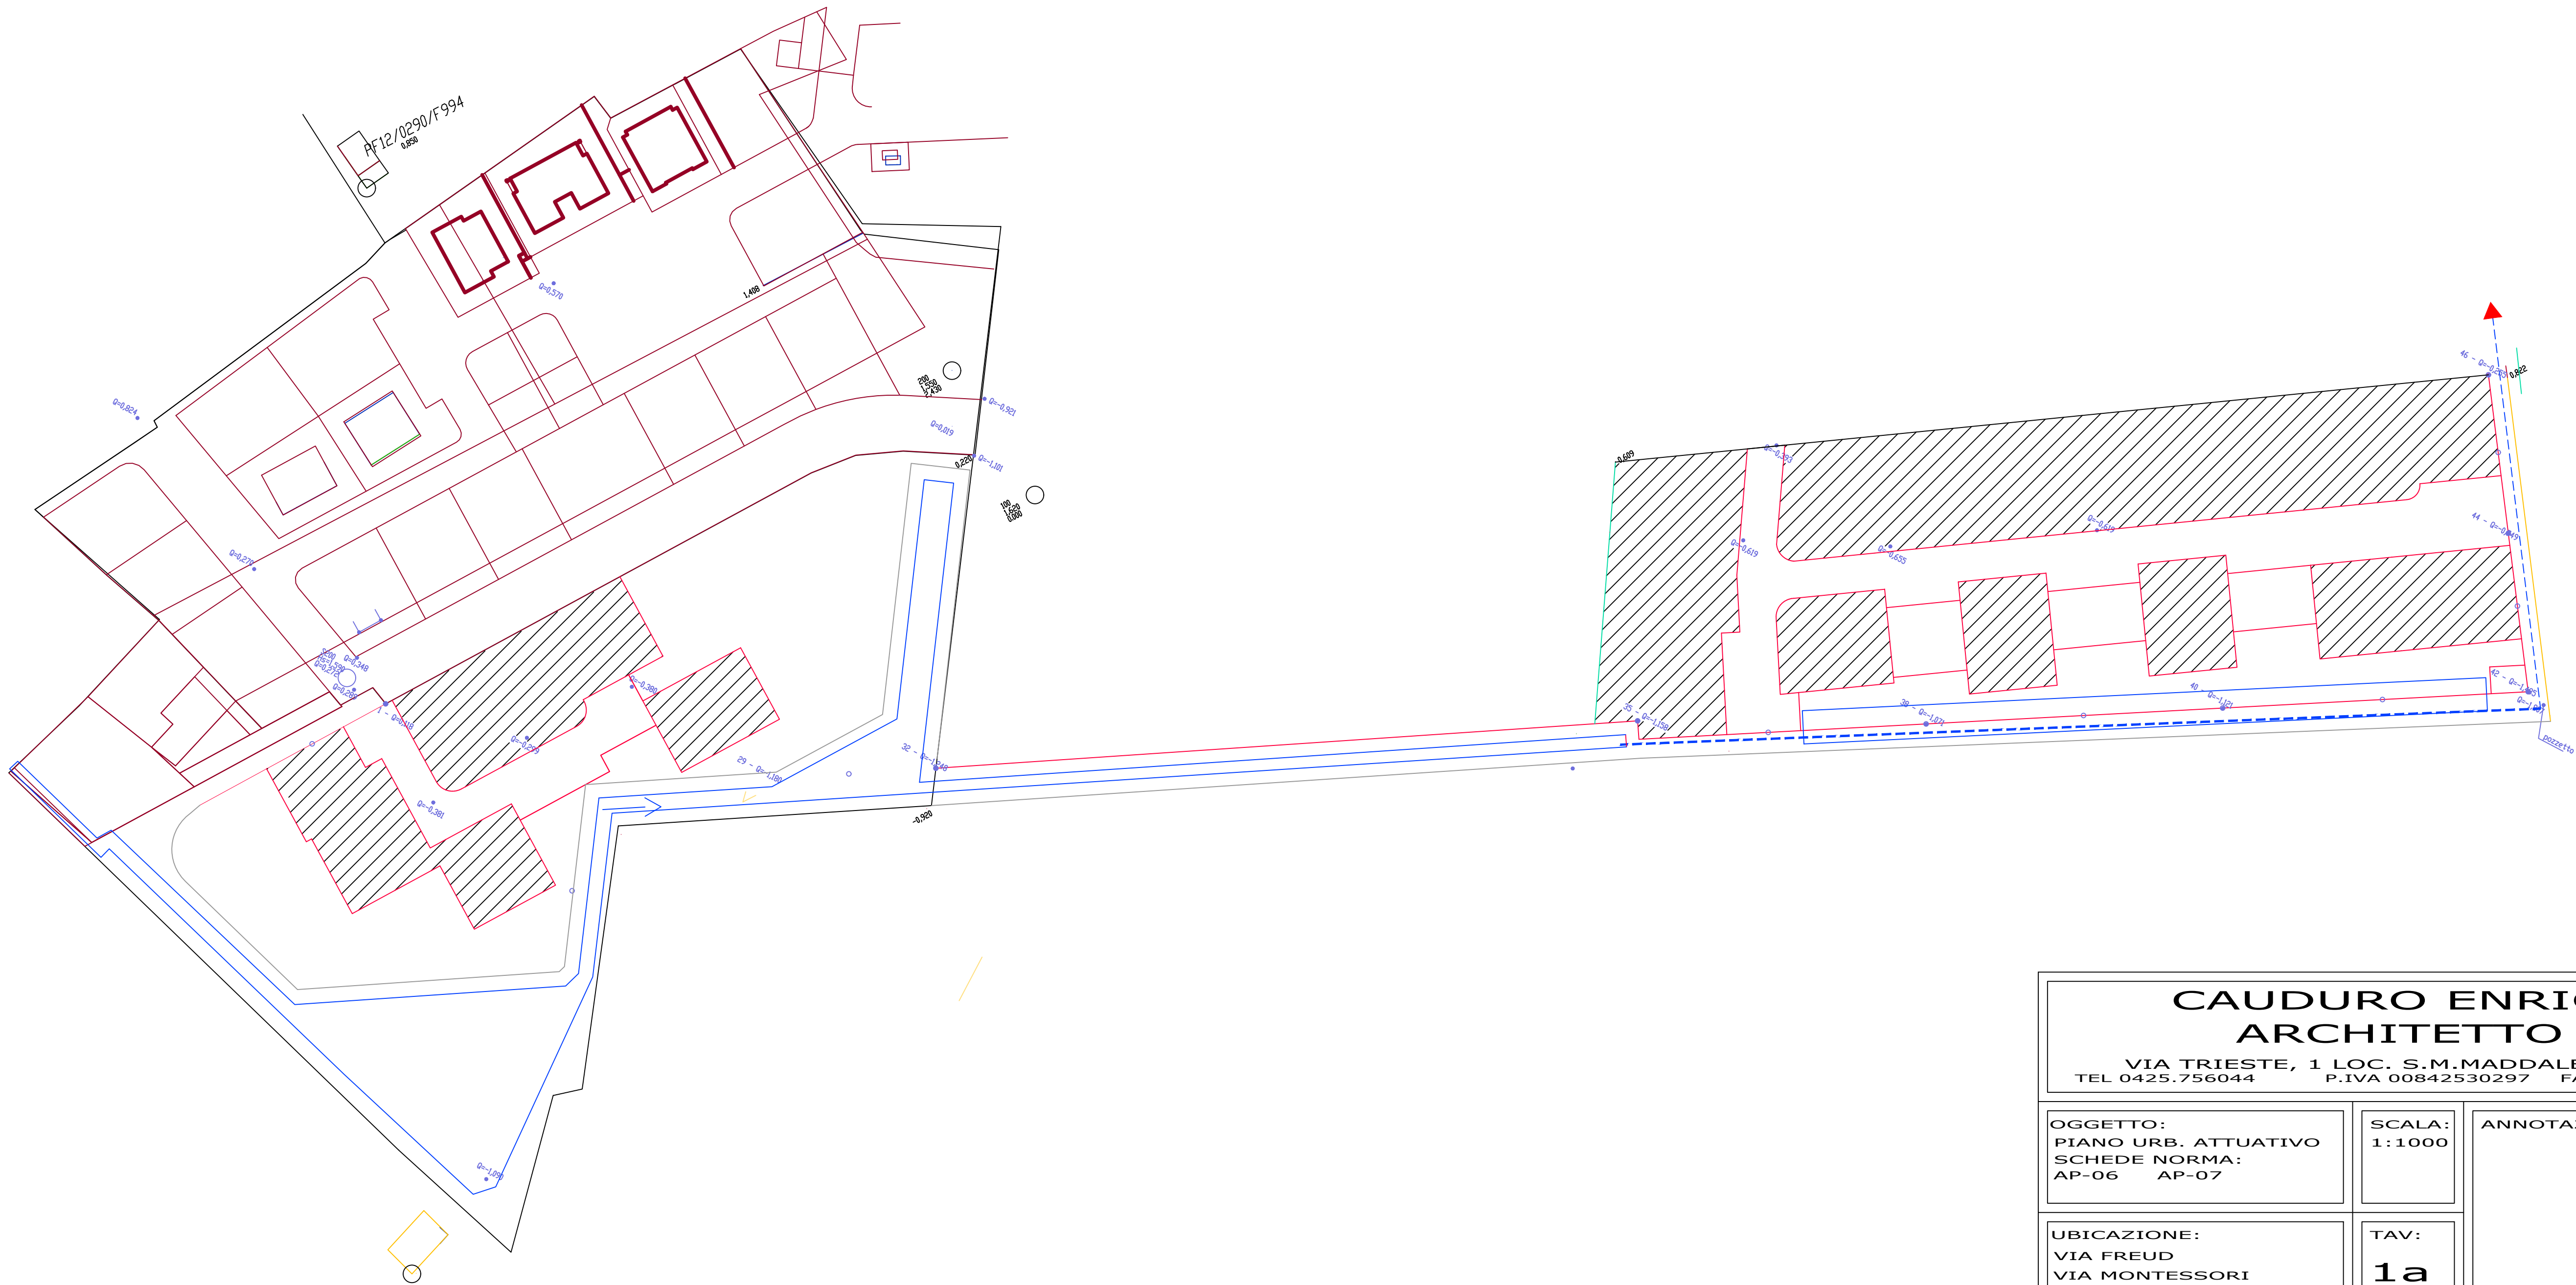

CAUDURO ENRICO ARCHITETTO VIA TRIESTE, 1 LOC. S.M.MADDALENA (RO) TEL 0425.756044 P.IVA 00842530297 FAX 0425.758358		
OGGETTO: PIANO URB. ATTUATIVO SCHEDE NORMA: AP-06 AP-07	SCALA: 1:1000	ANNOTAZIONI:
UBICAZIONE: VIA FREUD VIA MONTESSORI	TAV: 1a	
COMMITTENTE: CALLEGARI - BONONI EDILPO s.r.l. FML s.r.l. EDILE HOUSE s.r.l.s. TRE LOTTI s.r.l.	ELABORATO: RILIEVO ALTIMETRICO	