


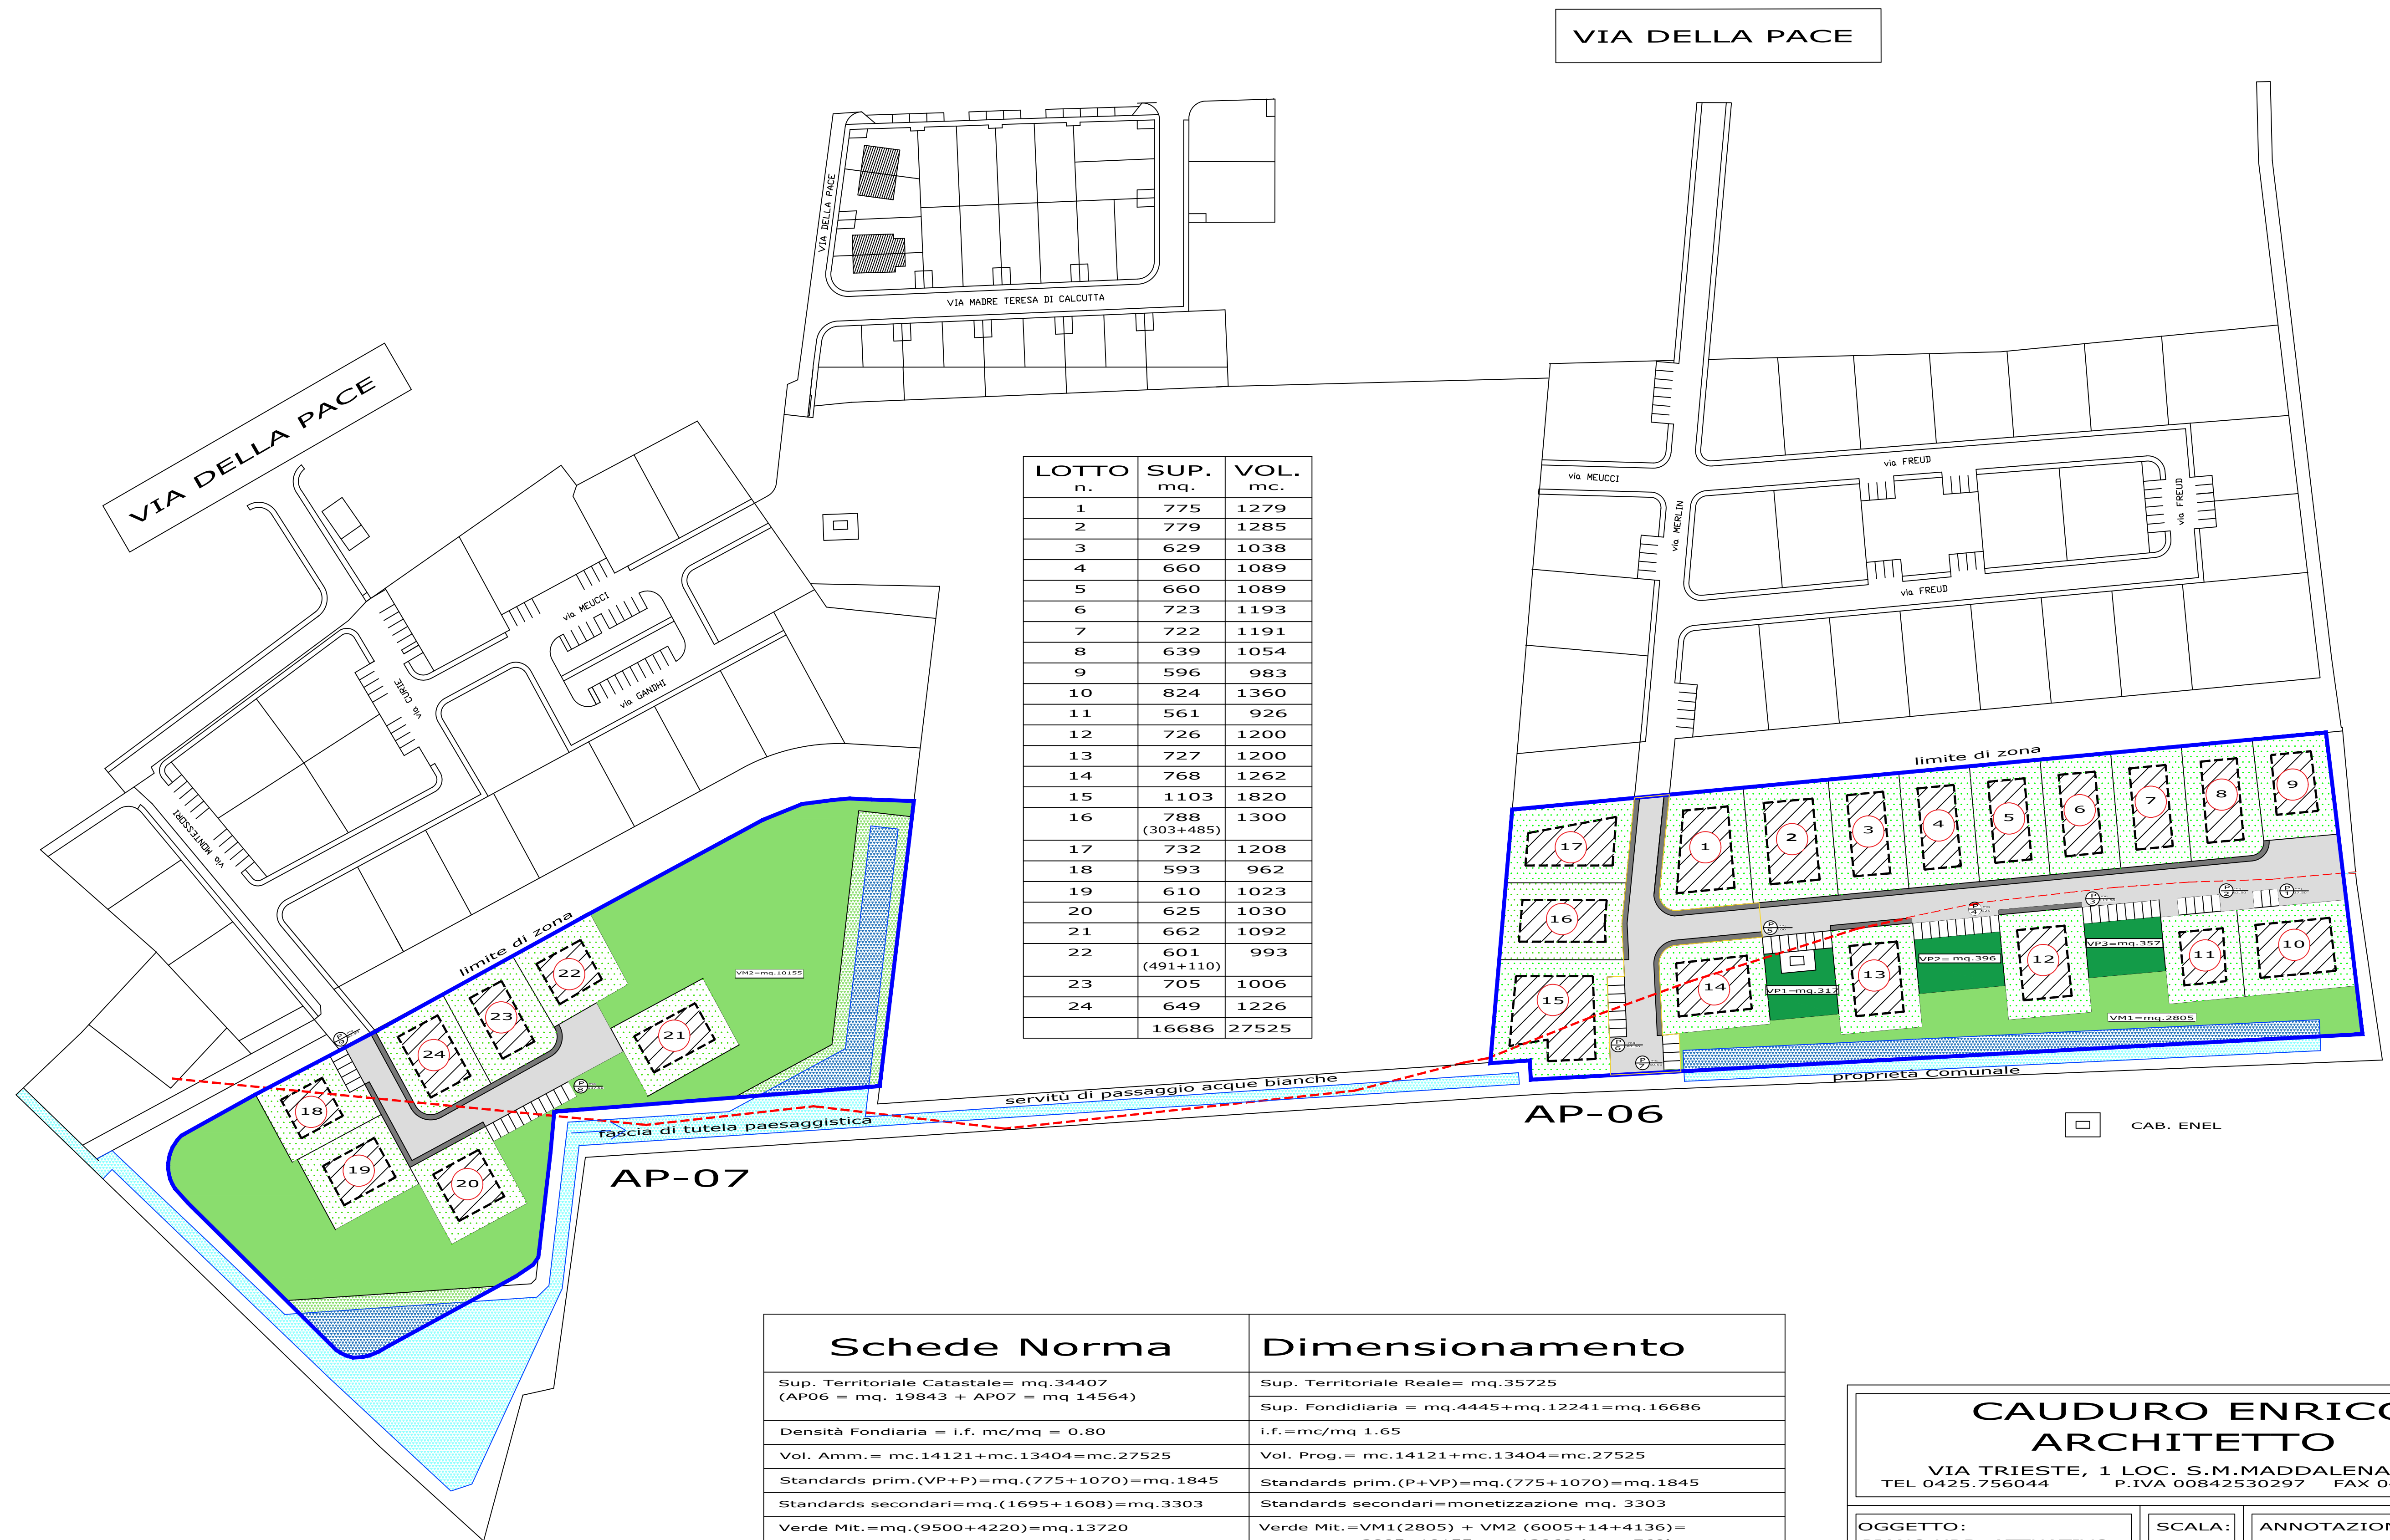

Schede Norma	Dimensionamento
Sup. Territoriale Catastale= mq.34407 (AP06 = mq. 19843 + AP07 = mq 14564)	Sup. Territoriale Reale= mq.35725
Densità Fondiaria = i.f. mc/mq = 0.80	Sup. Fondiaria = mq.4445+mq.12241=mq.16686
Vol. Amm.= mc.14121+mc.13404=mc.27525	i.f.=mc/mq 1.65
Standards prim.(VP+P)=mq.(775+1070)=mq.1845	Vol. Prog.= mc.14121+mc.13404=mc.27525
Standards secondari=mq.(1695+1608)=mq.3303	Standards prim.(P+VP)=mq.(775+1070)=mq.1845
Verde Mit.=mq.(9500+4220)=mq.13720	Standards secondari=monetizzazione mq. 3303
	Verde Mit.=VM1(2805) + VM2 (6005+14+4136)= =2805+10155=mq.12960 (-mq. 760)

CAUDURO ENRICO ARCHITETTO VIA TRIESTE, 1 LOC. S.M.MADDALENA (RO) TEL 0425.756044 P.IVA 00842530297 FAX 0425.758358		
OGGETTO: PIANO URB. ATTUATIVO SCHEDE NORMA: AP-06 AP-07	SCALA: 1:1000	ANNOTAZIONI:
UBICAZIONE: VIA FREUD VIA MONTESSORI	TAV: 2	
COMMITTENTE: CALLEGARI - BONONI EDILPO s.r.l. FML s.r.l. EDILE HOUSE s.r.l.s. TRE LOTTI s.r.l.	ELABORATO: PLANIVOLUMETRICO DIMENSIONAMENTO	