


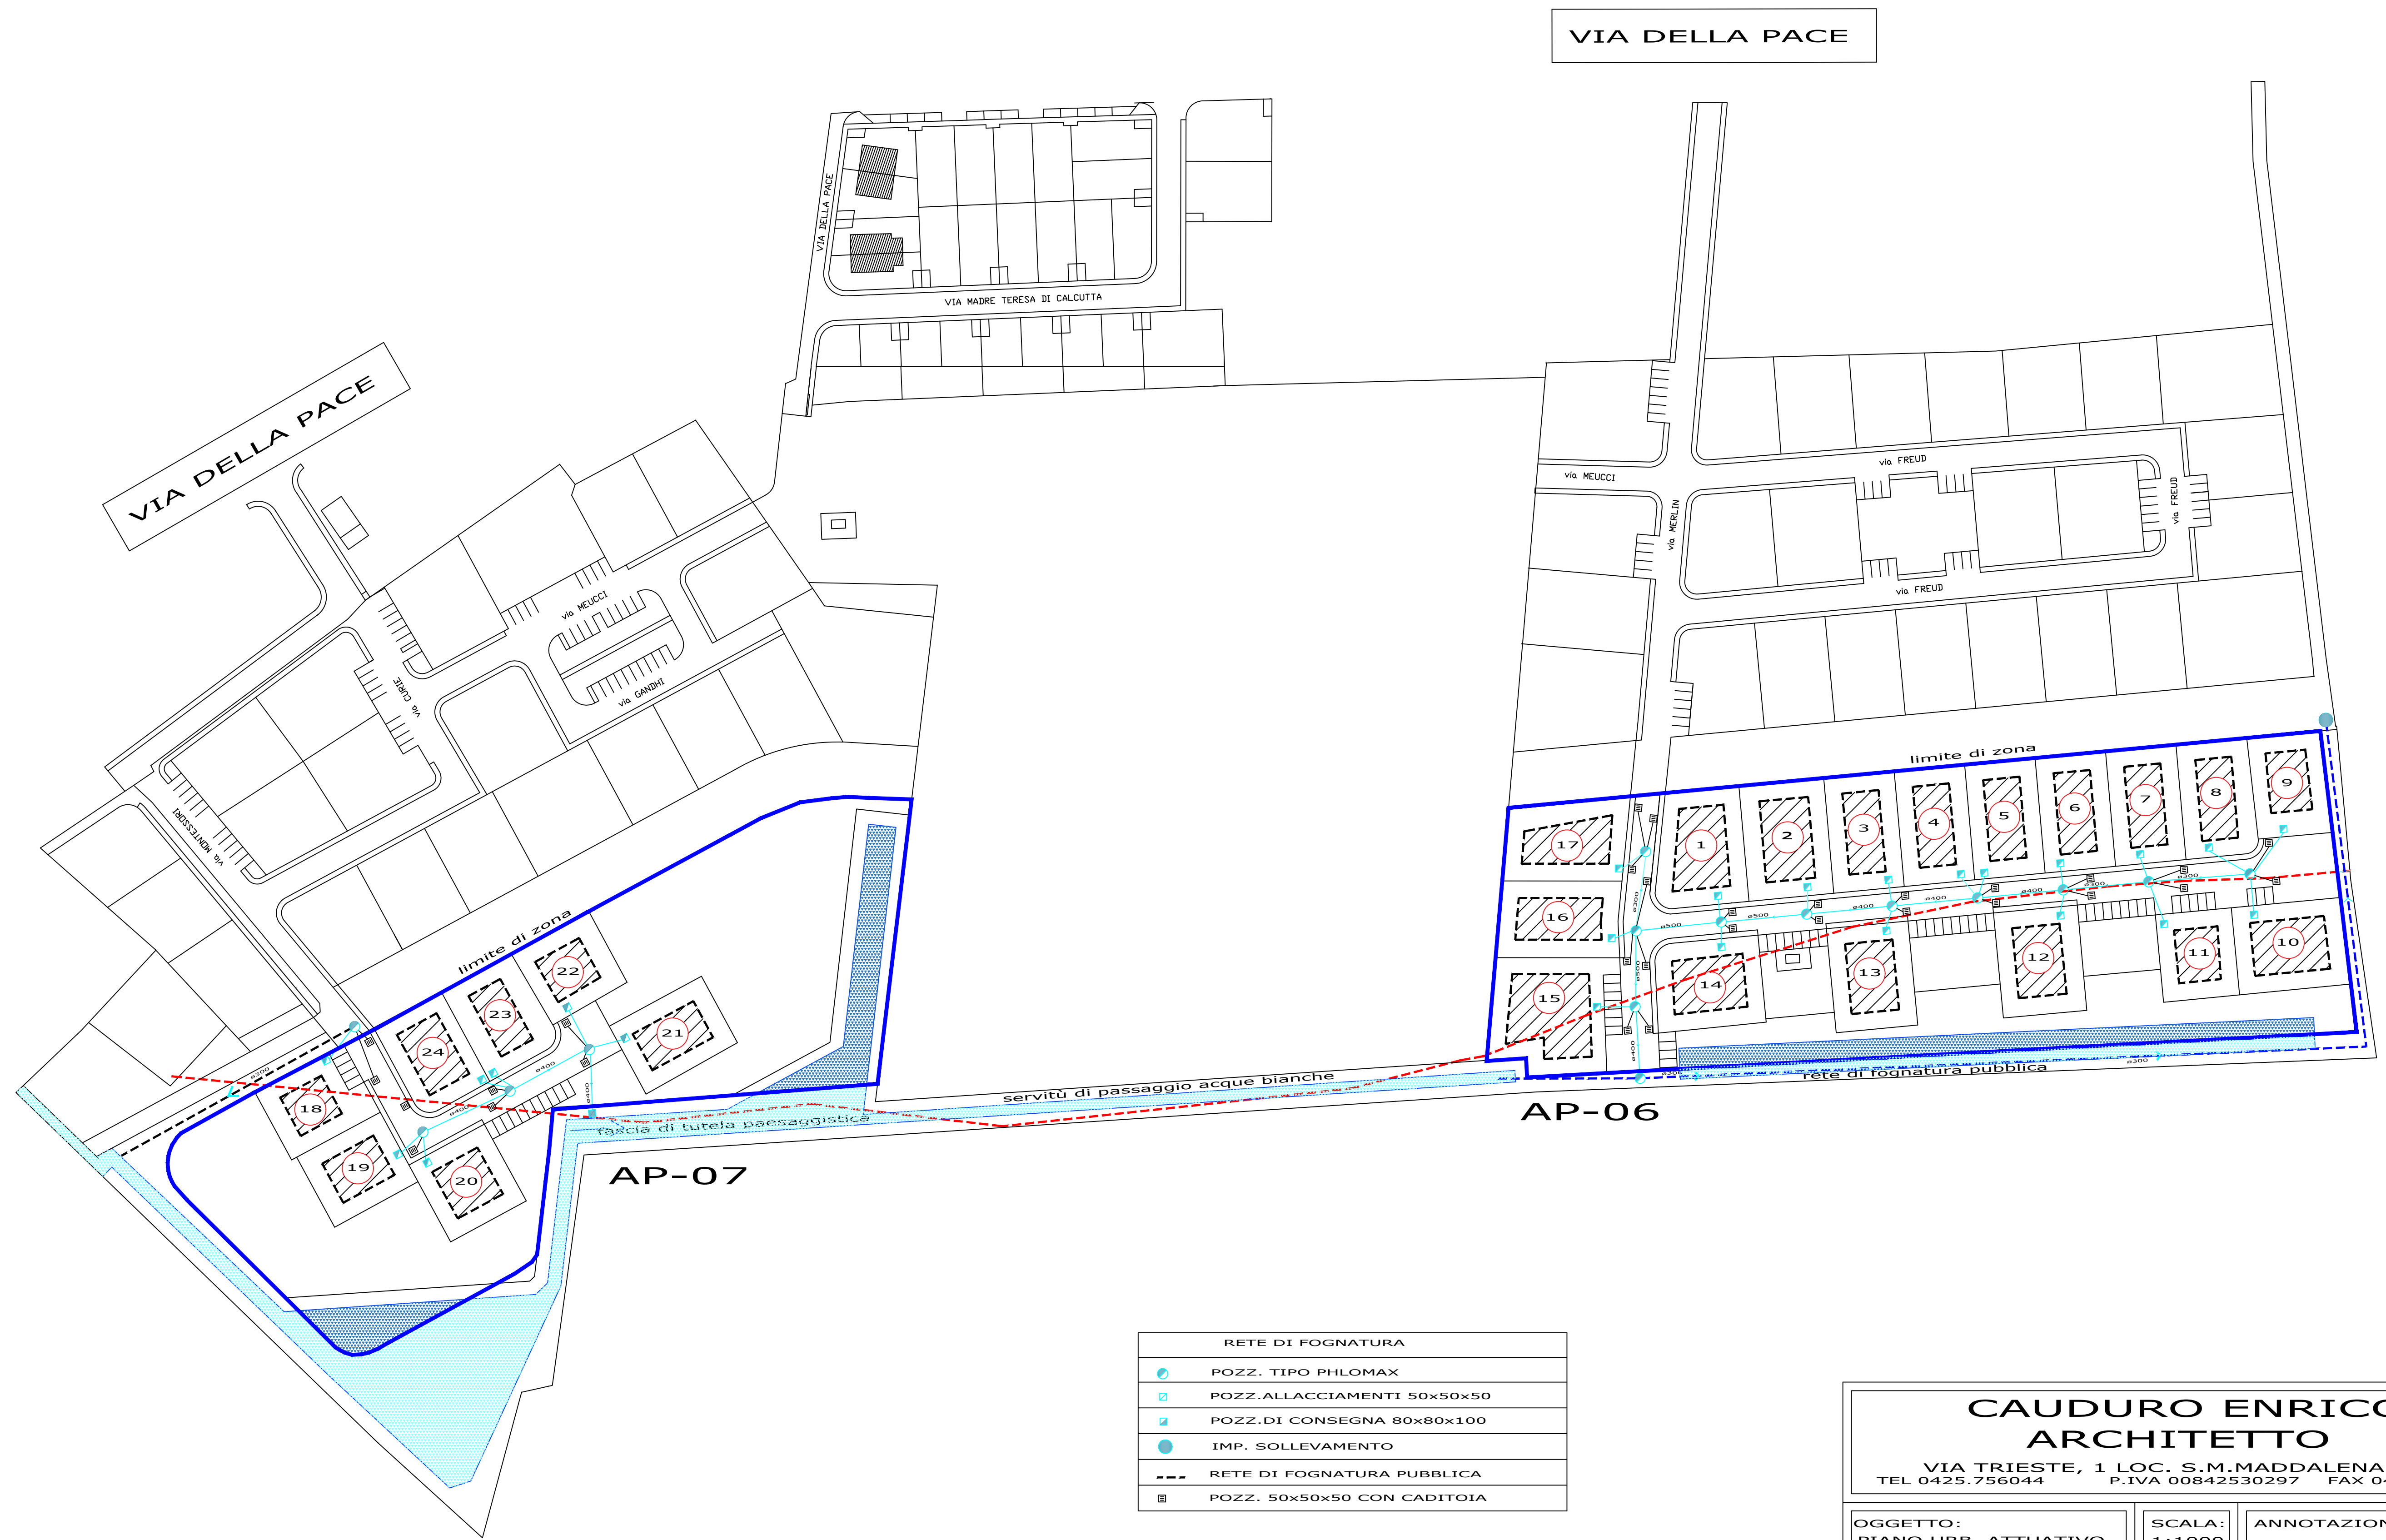

RETE DI FOGNATURA	
	POZZ. TIPO PHLOMAX
	POZZ.ALLACCIAMENTI 50x50x50
	POZZ.DI CONSEGNA 80x80x100
	IMP. SOLLEVAMENTO
	RETE DI FOGNATURA PUBBLICA
	POZZ. 50x50x50 CON CADITOIA

CAUDURO ENRICO
ARCHITETTO

VIA TRIESTE, 1 LOC. S.M.MADDALENA (RO)
TEL 0425.756044 P.IVA 00842530297 FAX 0425.758358

OGGETTO:
PIANO URB. ATTUATIVO
SCHEDE NORMA:
AP-06 AP-07

SCALA:
1:1000

ANNOTAZIONI:

UBICAZIONE:
VIA FREUD
VIA MONTESSORI

TAV:
3

ELABORATO:
Rete di fognatura acque bianche

COMMITTENTE:
CALLEGARI - BONONI
EDILPO s.r.l.
FML s.r.l.
EDILE HOUSE s.r.l.s.
TRE LOTTI s.r.l.