


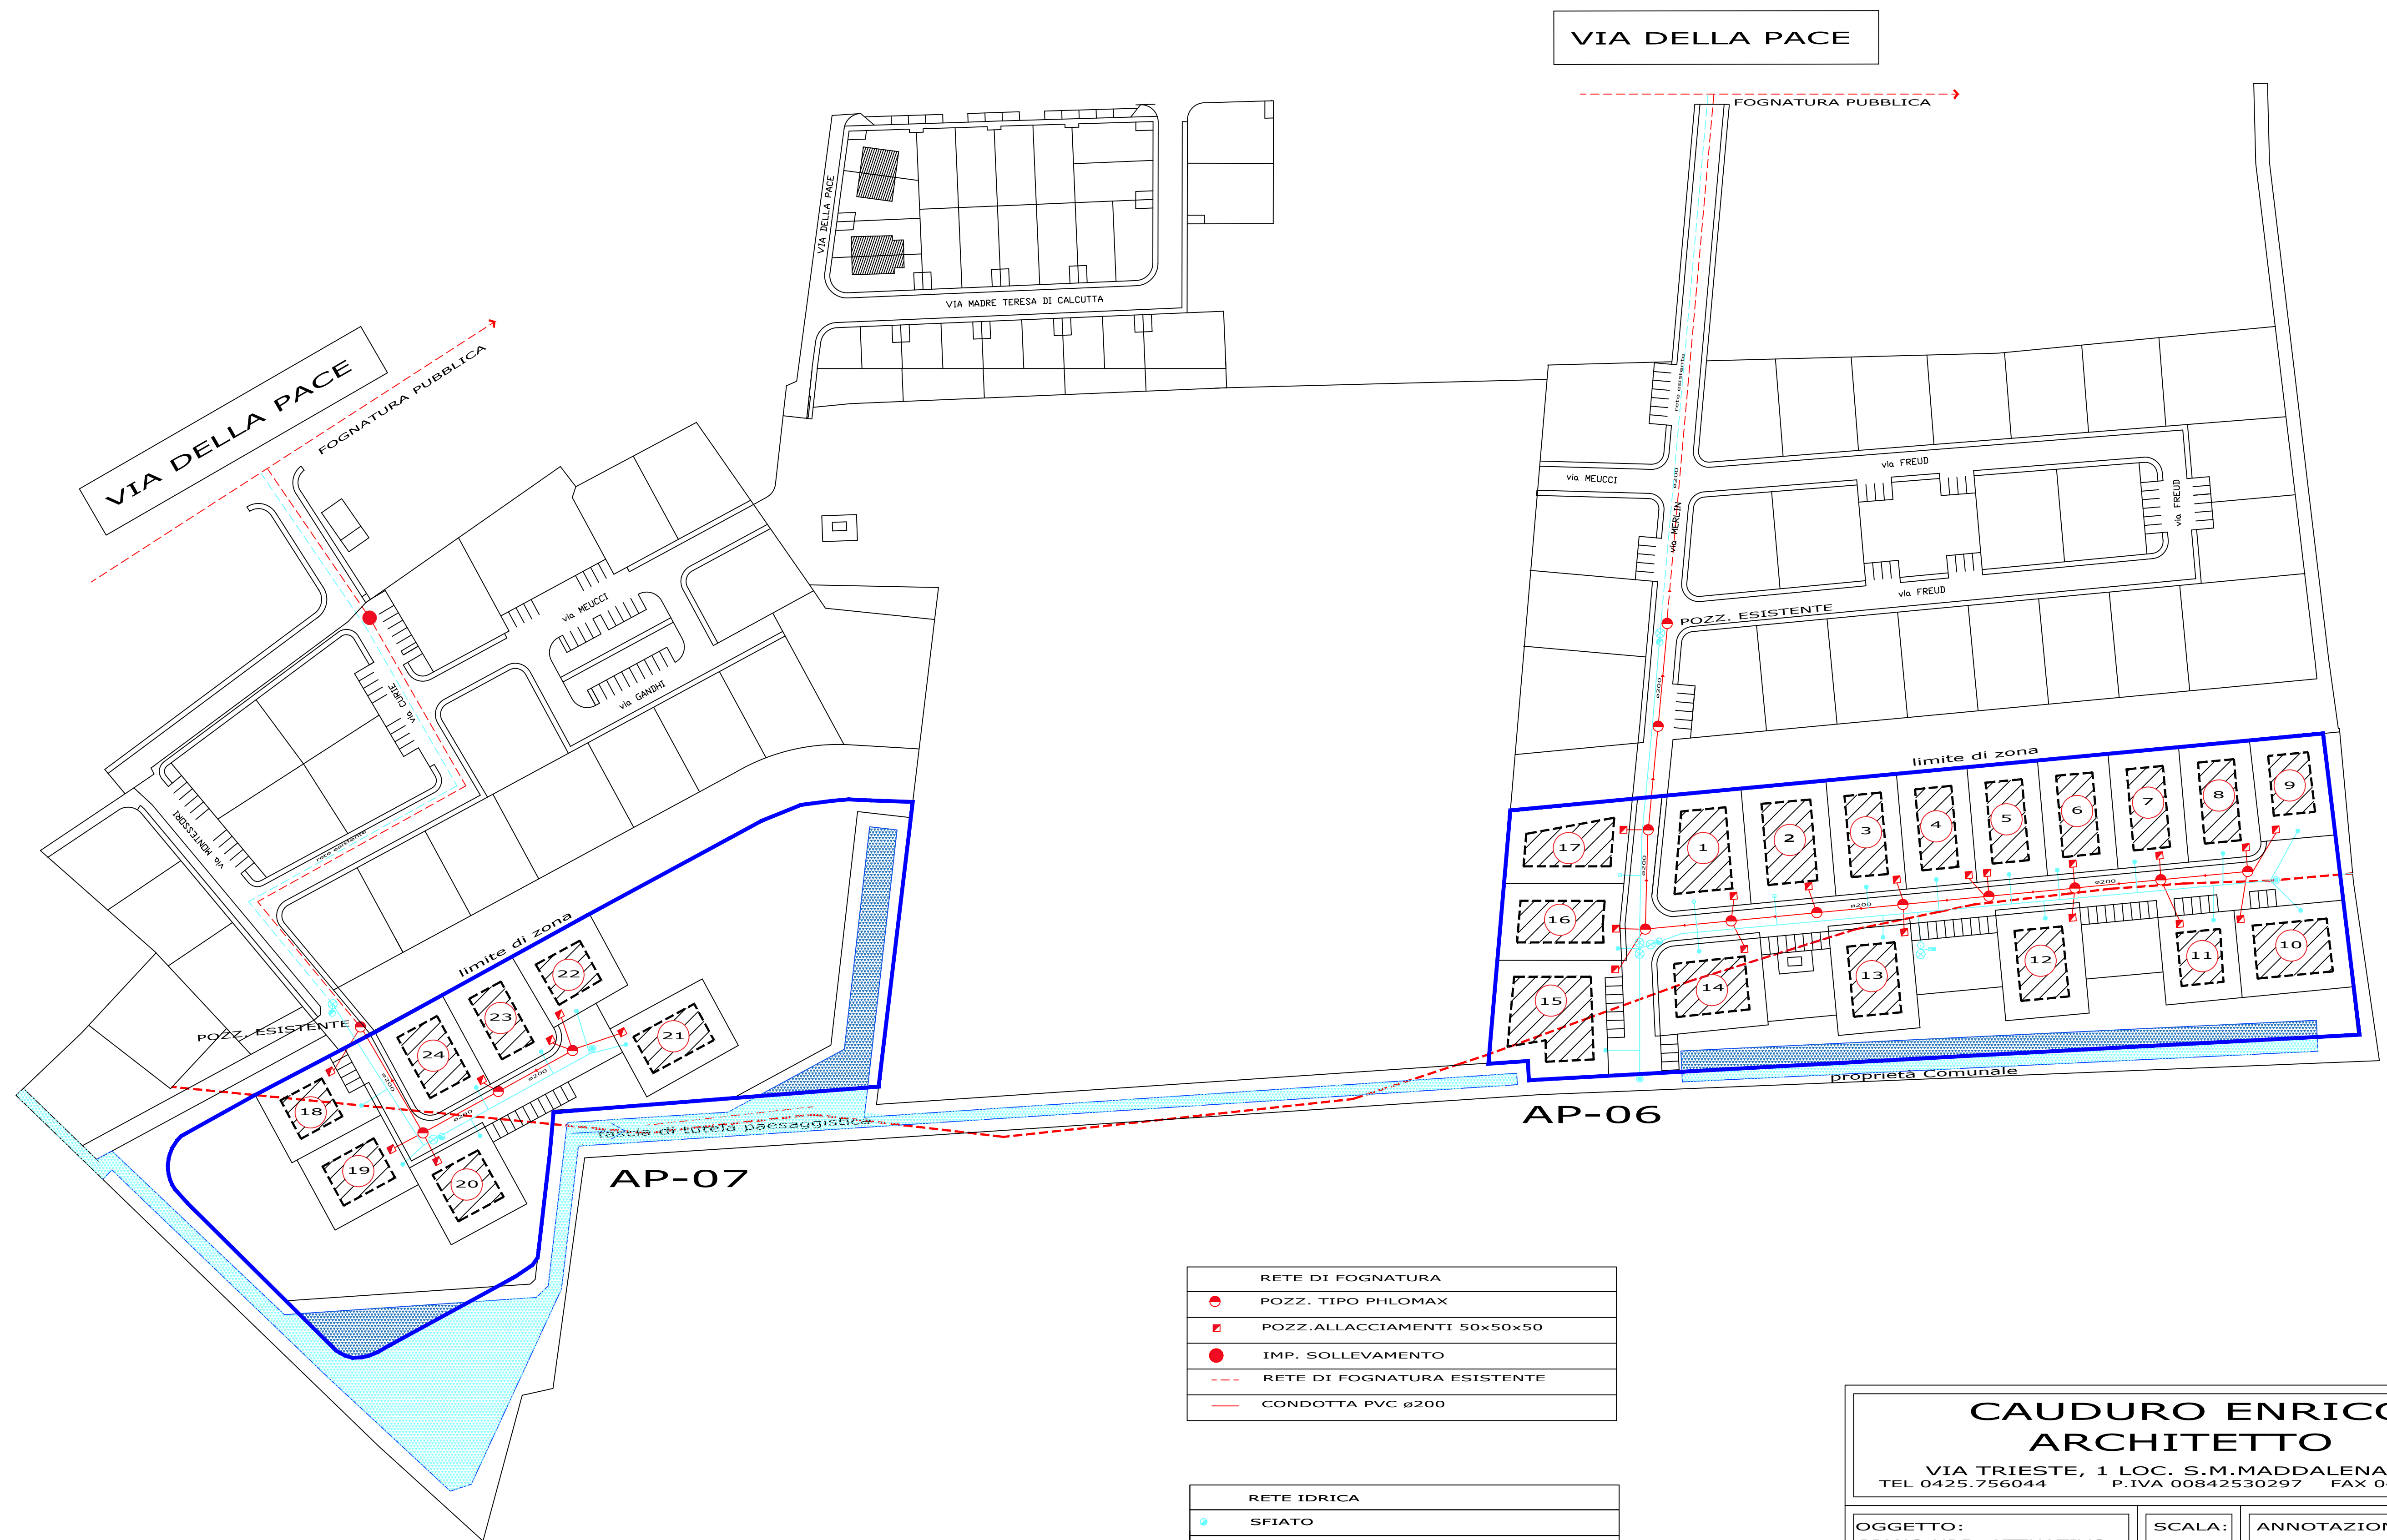

RETE DI FOGNATURA	
	POZZ. TIPO PHLOMAX
	POZZ. ALLACCIAMENTI 50x50x50
	IMP. SOLLEVAMENTO
	RETE DI FOGNATURA ESISTENTE
	CONDOTTA PVC ø200

RETE IDRICA	
	SFIATO
	SCARICO
	SARACINESCA
	PUNTO DI VERIFICA PRESSIONE E QUALITA' ACQUA
	IDRANTE A COLONNA SOPRASSUOLO UNI 70 CON SARACINESCA
	ALLACCIAMENTO

CAUDURO ENRICO
ARCHITETTO
VIA TRIESTE, 1 LOC. S.M.MADDALENA (RO)
TEL 0425.756044 P.IVA 00842530297 FAX 0425.758358

OGGETTO:
PIANO URB. ATTUATIVO
SCHEDE NORMA:
AP-06 AP-07

UBICAZIONE:
VIA FREUD
VIA MONTESSORI

COMMITTENTE:
CALLEGARI - BONONI
EDILPO s.r.l.
FML s.r.l.
EDILE HOUSE s.r.l.s.
TRE LOTTI s.r.l.

SCALA:
1:1000

TAV:
4

ELABORATO:
Rete di fognatura acque nere
Rete idrica

ANNOTAZIONI: